
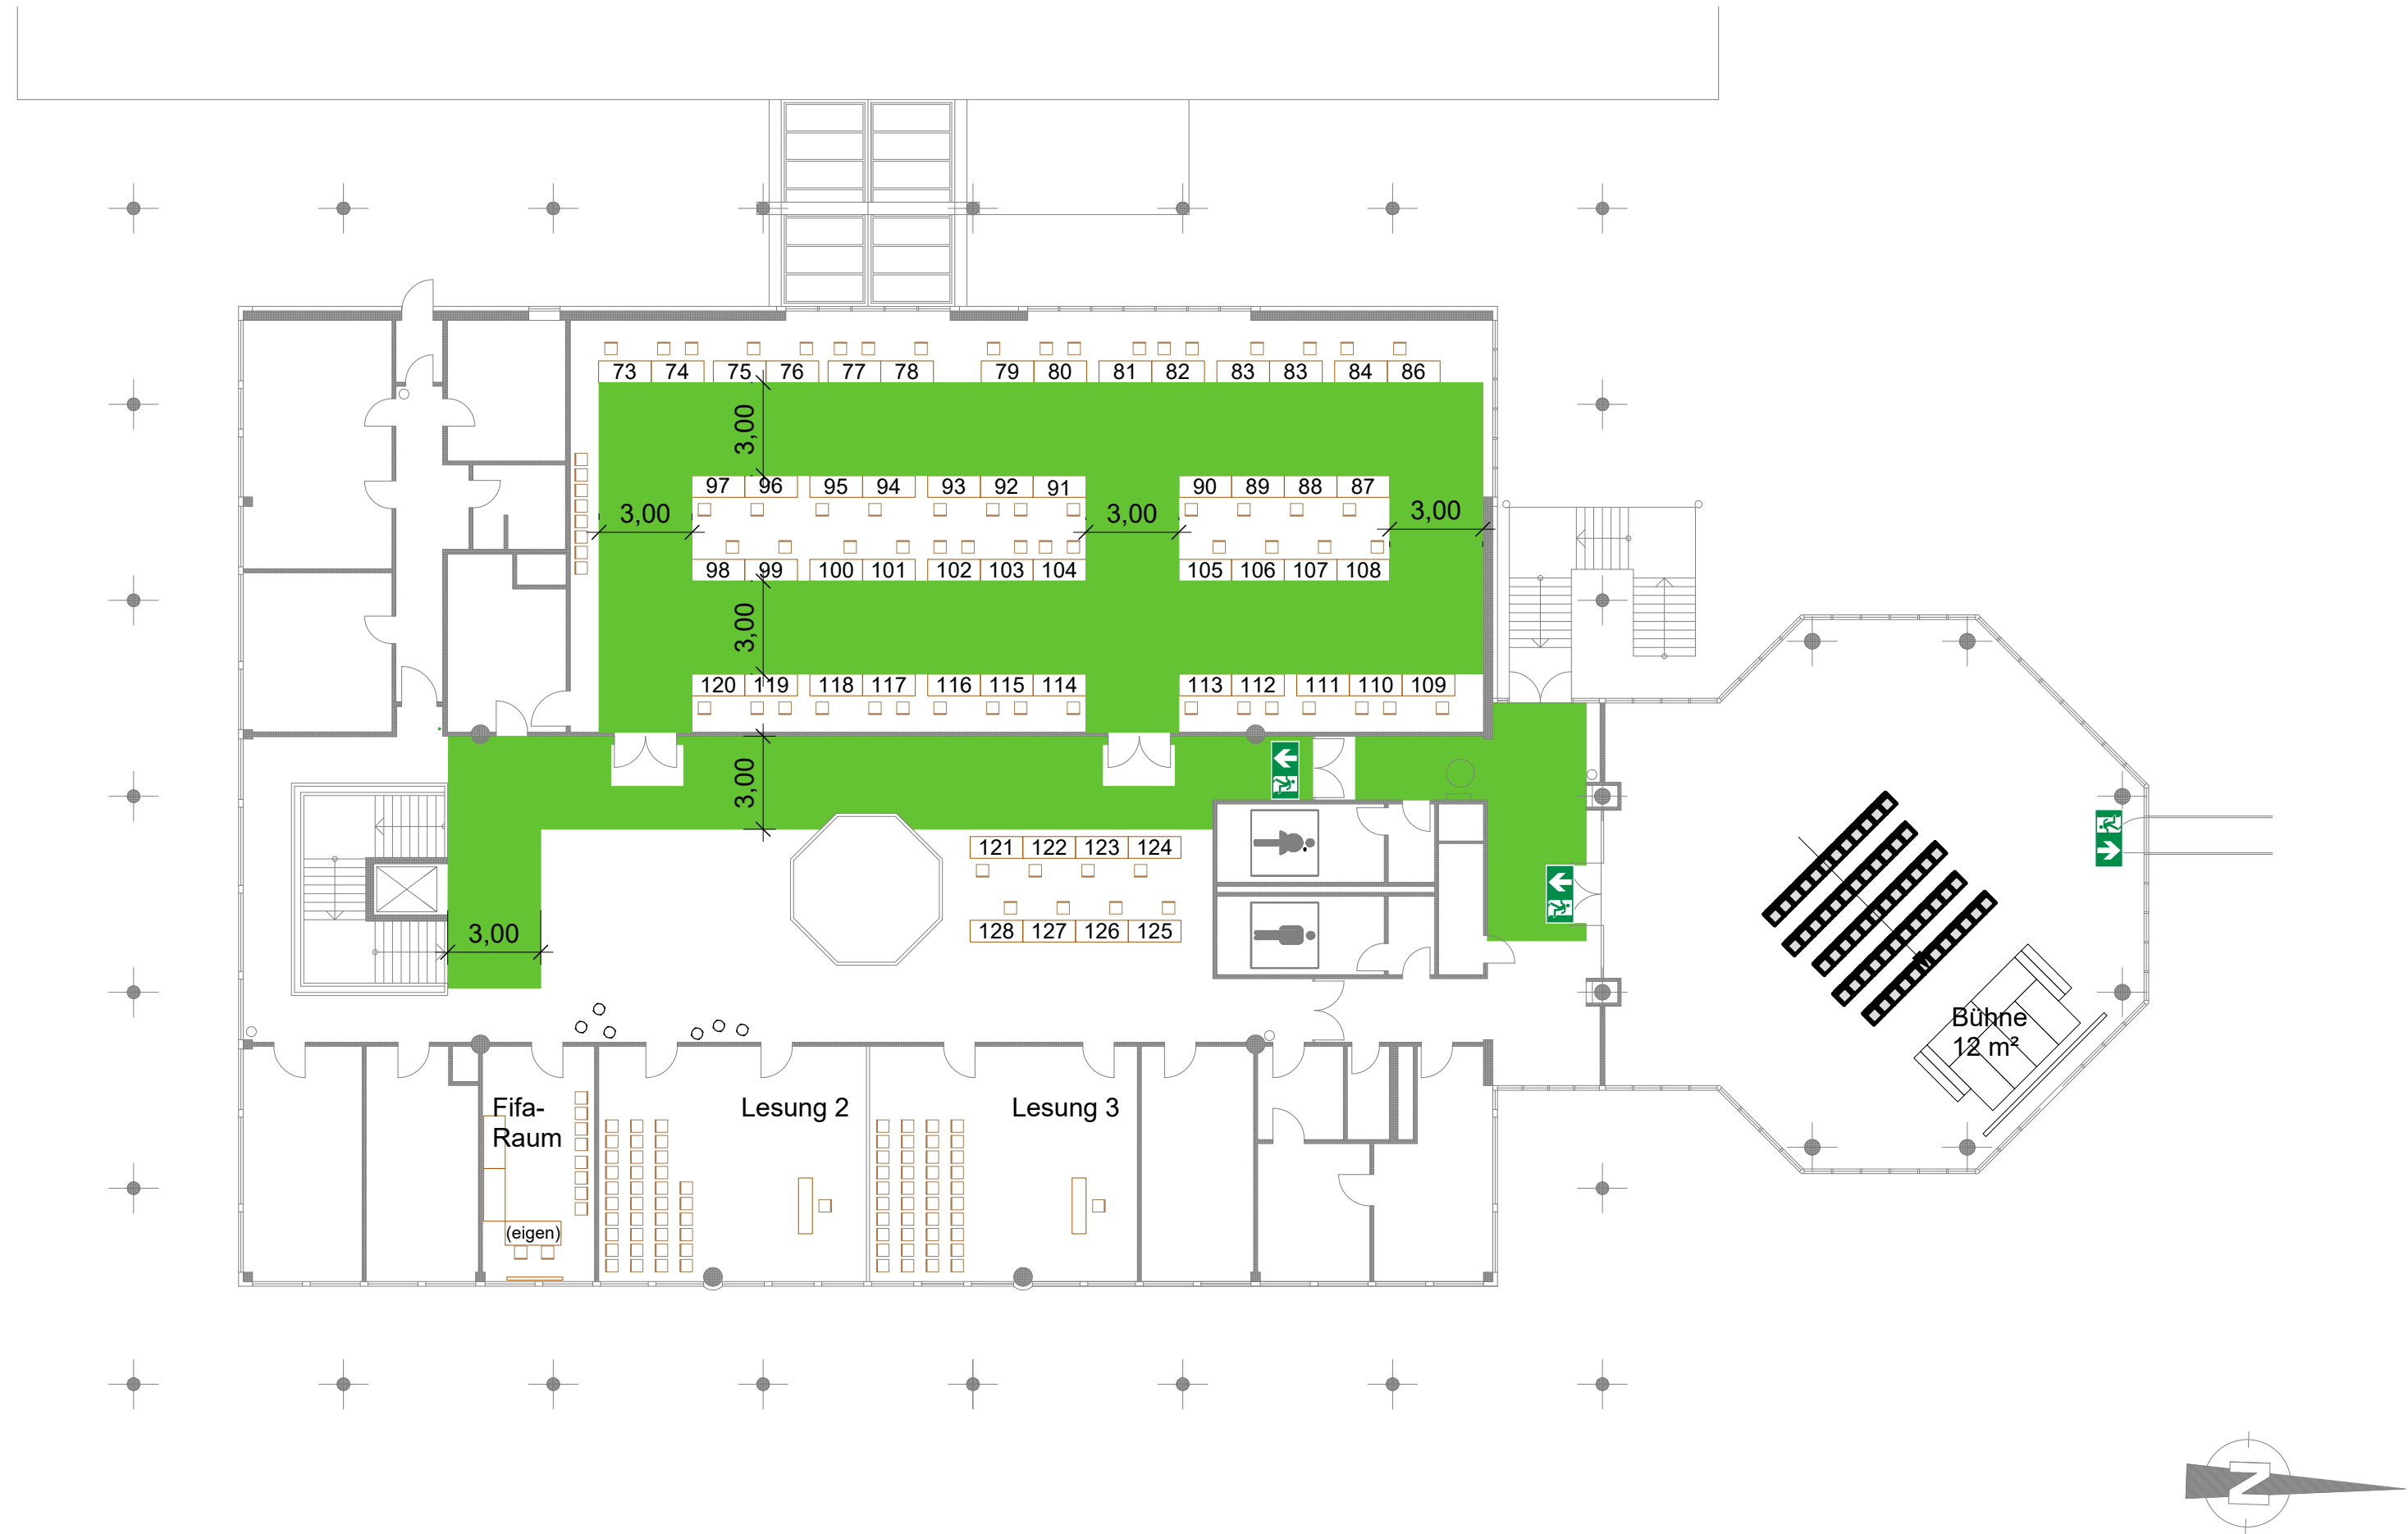


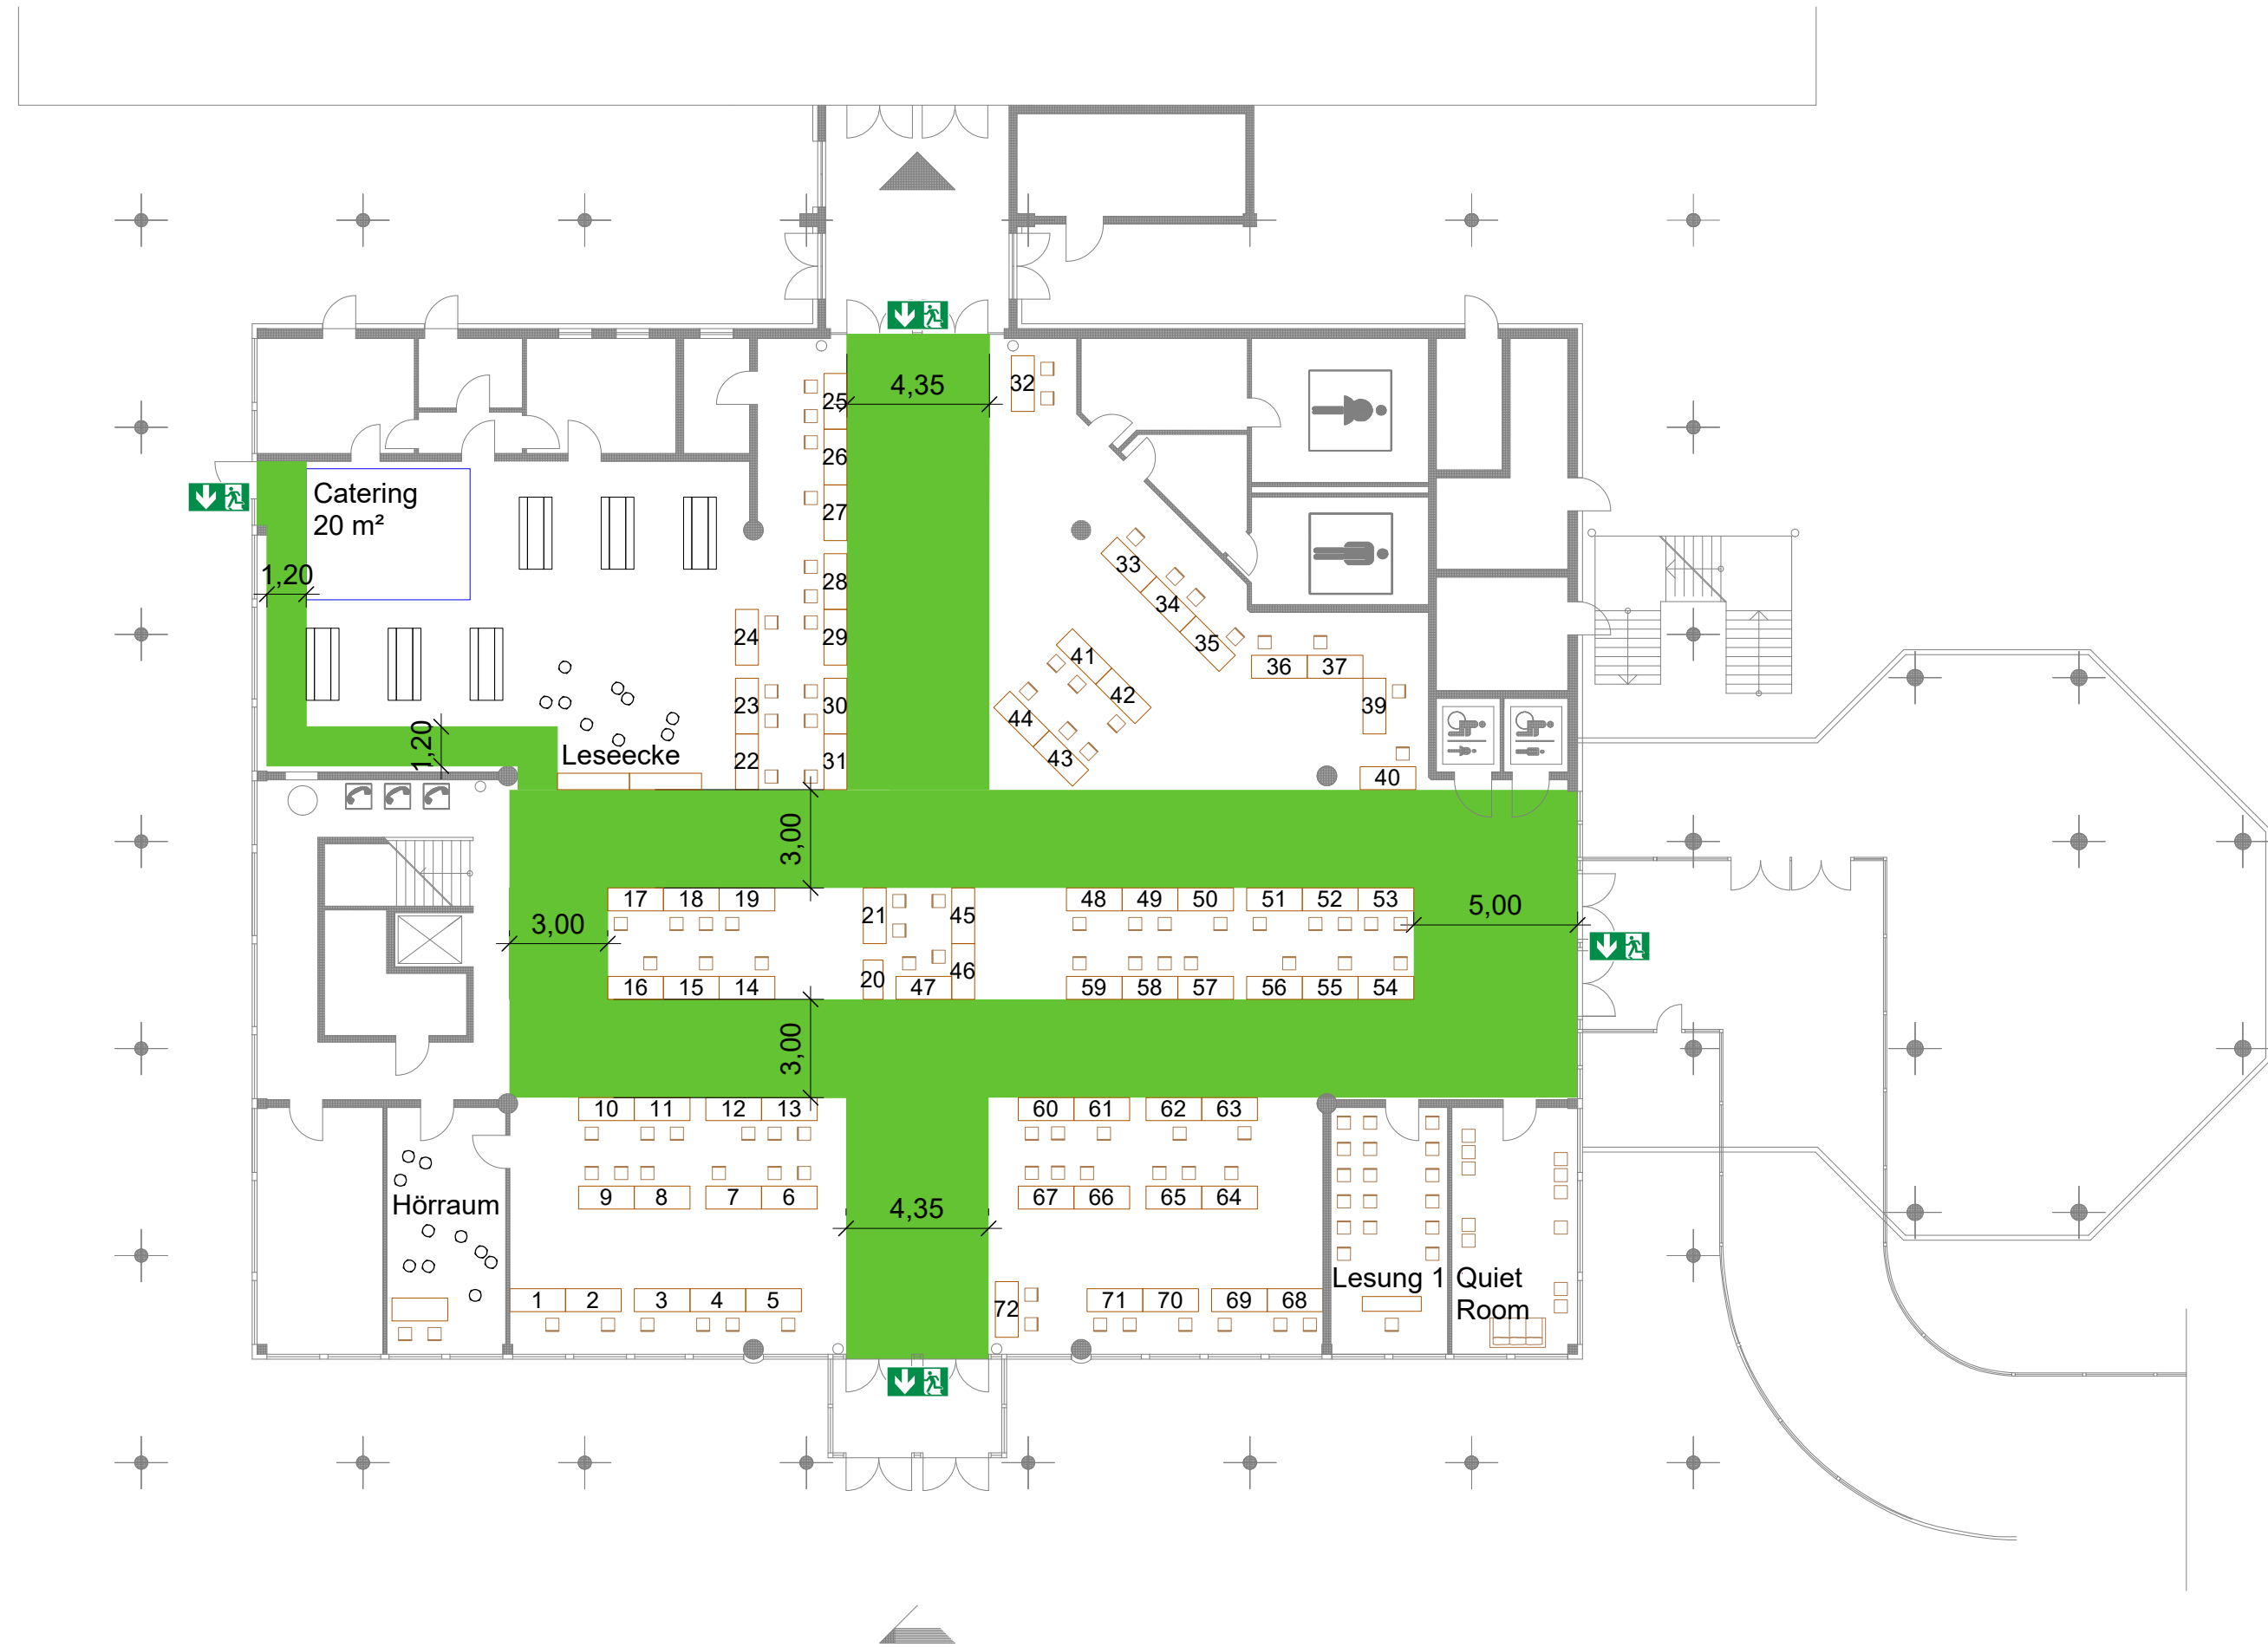

Augsbuch - Buchmesse Augsburg

Tagungszentrum Fluchtwegeplan
Maßstab: 1:200
Verantwortliche: Lucie Körber
Datum der Veranstaltung: 07.11.2026
Maximale Auslastung: 500 Besucher + Aussteller

Datum	gezeichnet	geprüft	
17.06.2026	Dr. M. Wesner Architektin	LK	

- Legende
- Fluchtweg
 - Fluchttür Piktogramm
 - Tisch
 - Stuhl
 - Hocker
 - Sitzgarnitur
 - Pinnwand